PLANVERFASSER: BAUBÜRO ZIMMERMANN & WÜRSCH GmbH ARCHITEKTUR ▼ BAULEITUNG ▼ ALTE GASSE 2 ▼ 6373 ENNETBÜRGEN ▼ 041 620 88 08 ▼ info@baubuerogmbh.ch	MASSSTAB: 1:100	PLANGRÖSSE: A3	PROJEKTNUMMER **2015-11**
AUFTRAGGEBER: SCHWINGERSEKTION NIDWALDEN c/o WALTER CHRISTEN, WOLFENSCHIESSEN,	GEZEICHNET: JW	DATUM: 17.06.2016	PLANNUMMER: 100-03
BAUVORHABEN: ERWEITERUNG SCHWINGERHALLE, PARZ. 1265 EICHLIHALLE, 6370 STANS,	**BAUEINGABE:** SCHNITTE		

DER BAUHERR:

.....

DER PROJEKTVERFASSER:

.....

ERWEITERUNG

BESTEHENDE EICHLIHALLE

ERWEITERUNG SCHWINGERHALLE

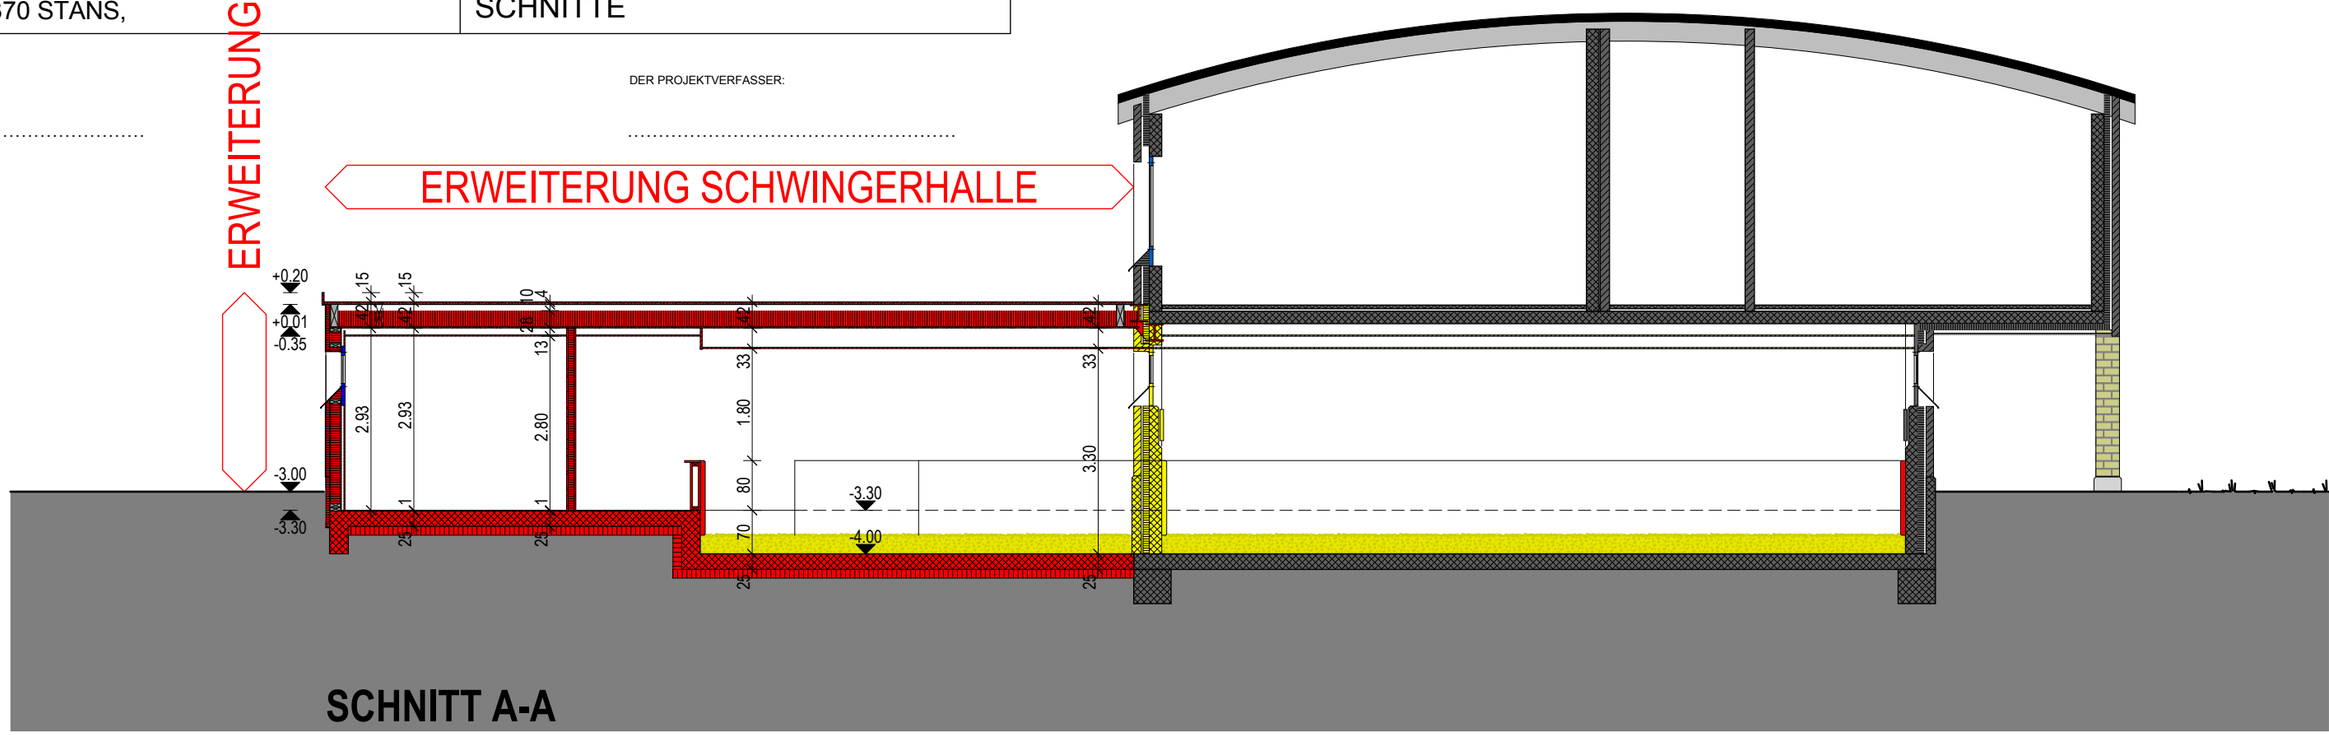

SCHNITT A-A

ERWEITERUNG SCHWINGERHALLE

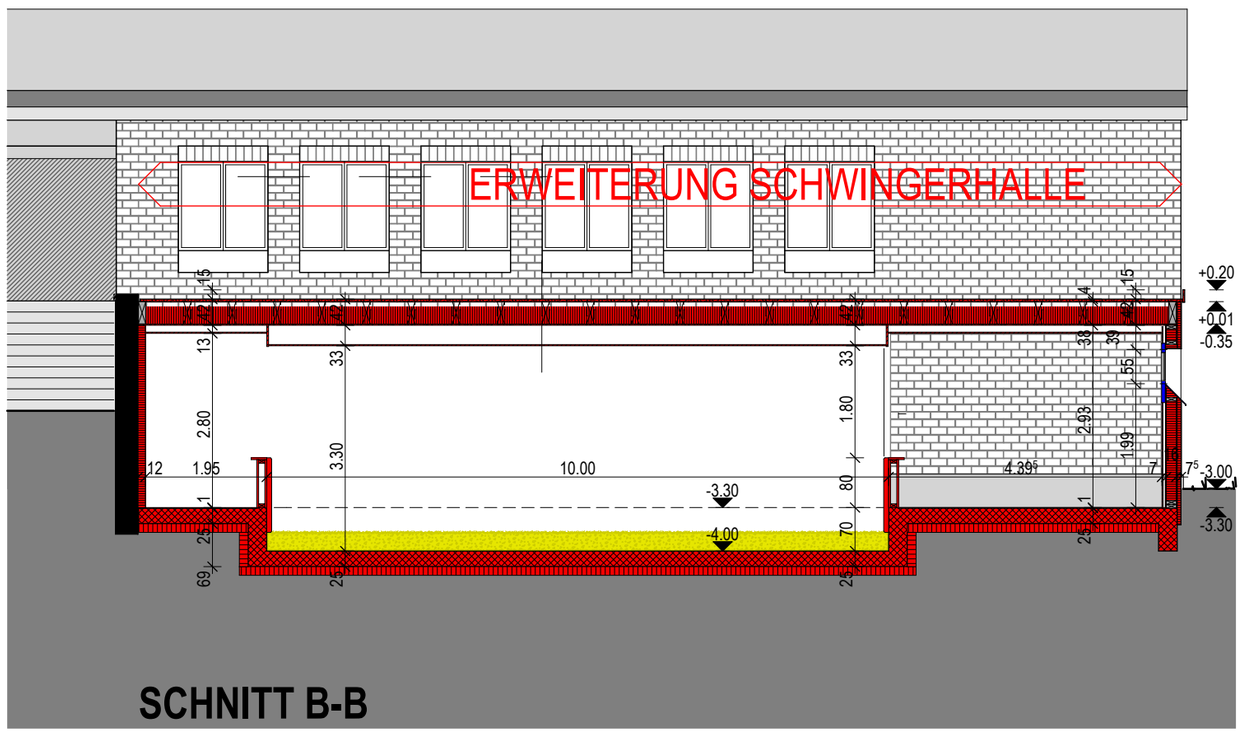

SCHNITT B-B

ERWEITERUNG SCHWINGERHALLE

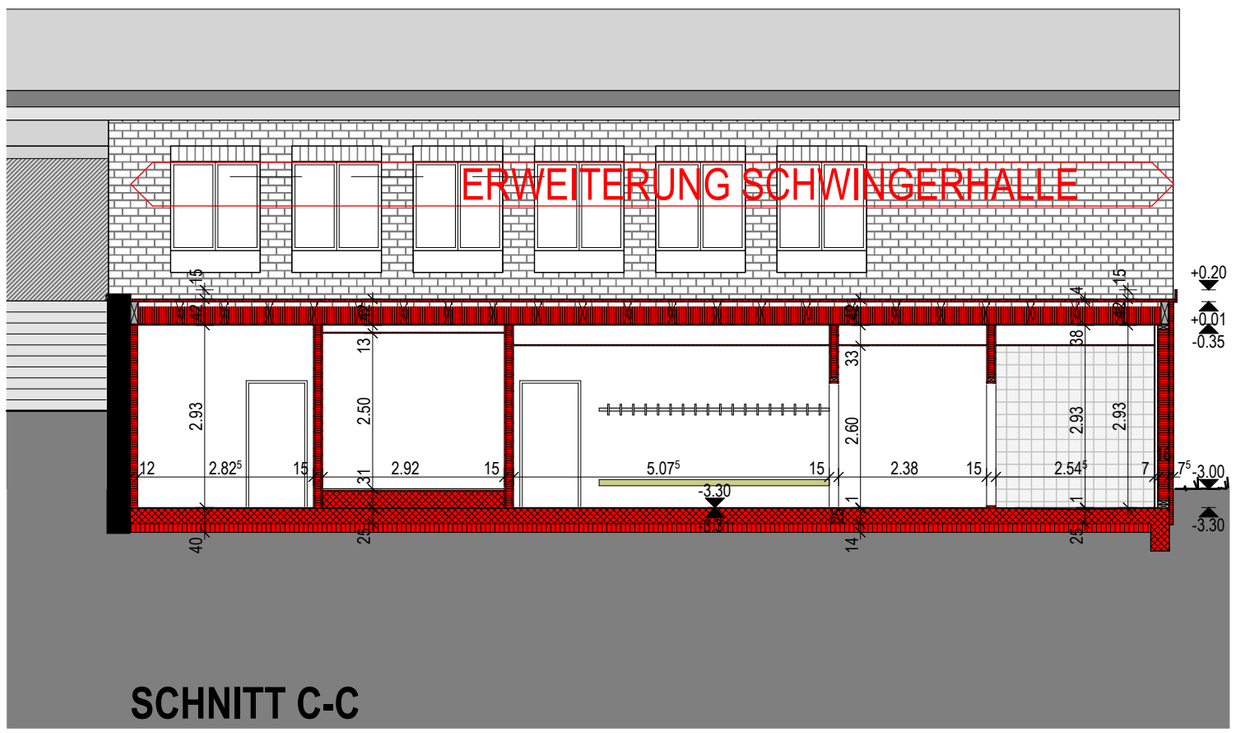

SCHNITT C-C